

ΕΦΗΜΕΡΙΣ ΤΗΣ ΚΥΒΕΡΝΗΣΕΩΣ
ΤΗΣ ΕΛΛΗΝΙΚΗΣ ΔΗΜΟΚΡΑΤΙΑΣ

ΑΘΗΝΑ 12 ΟΚΤΩΒΡΙΟΥ 1984 | ΤΕΥΧΟΣ ΤΕΤΑΡΤΟ | ΑΡΙΘΜΟΣ ΦΥΛΛΟΥ 548

ΠΕΡΙΕΧΟΜΕΝΑ

ΑΠΑΛΛΟΤΡΙΩΣΕΙΣ
ΑΠΟΦΑΣΕΙΣ

ΠΟΛΕΟΔΟΜΙΑ
ΑΠΟΦΑΣΕΙΣ

ΑΠΑΛΛΟΤΡΙΩΣΕΙΣ
ΑΠΟΦΑΣΕΙΣ

Αριθ. 11747 (1)

Καθορισμός των ορίων του αιγιαλού και δημιουργία ζώνης παραλίας στη θέση «Σουβάλα» Λουτρών Αιδηψού.

Ο ΝΟΜΑΡΧΗΣ ΕΥΒΟΙΑΣ

Έχοντας υπόψη:

1. Τις διατάξεις των άρθρων 1 μέχρι και 7 του Α.Ν. 2344/1940 «περί αιγιαλού και παραλίας», όπως τροποποιήθηκαν και συμπληρώθηκαν με τις διατάξεις: α) του άρθρου 13 του Ν. 1078/1980 και β) του άρθρου 23 του Ν. 1337/1983.

2. Τις διατάξεις της παραγράφου 9 του άρθρου 1 του Κεφαλαίου Β΄ της 0.208/181/26.4.1982 (ΦΕΚ 214/26.4.1982 τεύχος Β΄) κοινής απόφασης των Υπουργών Προεδρίας Κυβερνήσεως και Οικονομικών «Αναμόρφωση Συλλογικών Οργάνων Γνωμοδοτικής και Αποφασιστικής αρμοδιότητας του Υπουργείου Οικονομικών».

3. Την από 18.8.83 έκθεση της «Επιτροπής καθορισμού των ορίων του αιγιαλού και παραλίας και θέσεων αμμοληψίας», που καθόρισε τα όρια του αιγιαλού και της παραλίας στην περιοχή Λουτρών Αιδηψού, θέση «Σουβάλα» και το από Ιούνιο 1983 με κλίμακα 1:500 τοπογραφικό διάγραμμα του Τοπογράφου μηχανικού Σταύρου Μπουραζόπουλου, που θεωρήθηκε τη 13.7.1983 από το Τ.Π. και Π.Ε. της Νομαρχίας Εύβοιας και συνοδεύει την έκθεση της προαναφερόμενης Επιτροπής.

4. Τη σύμφωνη γνώμη του Γενικού Επιτελείου Ναυτικού, που διατυπώθηκε στο αρ. 187.2/170/84/18.4.1984 έγγραφό του.

5. Τις διατάξεις του άρθρου 1 της παραγράφου 1 του Ν. 3200/1955 (ΦΕΚ 97/Α/1955) «περί διοικητικής αποκεντρώσεως» σε συνδυασμό με τις διατάξεις του από 28.6.55 Β. Δ/τος «περί εξαιρέσεως από της κατά το άρθρο 1 παράγραφος 1 του Ν. 3200/1955 αρμοδιότητος των Νομαρχών, αντικειμένων τινών αρμοδιότητος του Υπουργού Οικονομικών», του Β.Δ. 704/1970 και του άρθρου 1 παράγραφος 5 του Π. Δ. 71/25.2.1984, σχετικά με τη μεταβίβαση αρμοδιοτήτων του Υπουργού Οικονομικών στους Νομάρχες και στις περιφερειακές Αρχές διανομαρχιακού επιπέδου, αποφασίζουμε:

1. Επικυρώνουμε την από 18.8.1983 έκθεση της Επιτροπής καθορισμού των ορίων του αιγιαλού και παραλίας και θέσεων αμμοληψίας, καθώς και το από Ιούνιο 1983 τοπογραφικό διάγραμμα, που την συνοδεύει, το οποίο συντάχτηκε από το Σταύρο Μπουραζόπουλο μηχανικό, με κλίμακα 1:500 και θεωρήθηκε τη 13.7.1983 από το Τ.Π. και Π.Ε. της Νομαρχίας Εύβοιας, επί του οποίου η πιο πάνω Επιτροπή, με κόκκινη γραμμή καθόρισε τα όρια του αιγιαλού, στη θέση «Σουβάλα» περιοχής Λουτρών Αιδηψού και με κίτρινη γραμμή τα όρια της παραλίας στην ίδια θέση.

2. Η παρούσα απόφαση μαζί με την έκθεση και το διάγραμμα, που προαναφέραμε, να δημοσιευτούν στην Εφημερίδα της Κυβερνήσεως σύμφωνα με τις διατάξεις του άρθρου 13 του Ν. 1078/1980.

Χαλκίδα, 7 Σεπτεμβρίου 1984
Ο Νομάρχης
ΕΥΤΥΧΗΣ ΚΟΝΤΟΜΑΡΗΣ

ΕΚΘΕΣΙΣ
ΕΠΙΤΡΟΠΗΣ ΚΑΘΟΡΙΣΜΟΥ ΤΩΝ ΟΡΙΩΝ ΤΟΥ ΑΙΓΙΑΛΟΥ
(Αρθρο 74 Π.Δ. 636/77)

Δια τον καθορισμόν το πρωτον ή επανακαθορισμόν των ορίων του αιγιαλού εις θέση «Σουβάλα» Λ. Αιδηψού προ ιδιοκτησίας Ελισσάβετ Σταμάτη.

Εν Λ. Αιδηψού τη 18.8.1983 οι υπογεγραμμένοι: 1. Διαλεχτή Ζαφειρούδη αναπλ. Εφόρου Ιστιαίας ως Πρόεδρος, 2. Μαρία Φουστάνου Αρχιτ/νας ΔΠΥΝ Ευβοίας ως Μέλος, 3. Αθανάσιος Λιλάκος Λιμενάρχης Λ. Αιδηψού ως Μέλος, αποτελούντες την επιτροπή καθορισμού των ορίων του αιγιαλού δυνάμει του άρθρ. 74 του Π.Δ. 636/77 και της από 13.2.1979 αποφάσεως Νομάρχου (παραγρ. 1 άρθρ. 63 του Π.Δ. 636/77) συγκληθείσαι δια της 3118/1.8.1983 εντολής του Προέδρου αυτής μετέβημεν επί τόπου εις την προαναφερομένην περιοχήν την 18.8.1983.

Λαβόντες υπ' όψιν:

1. Την αίτησιν της Ελισάβετ Σταμάτη, δια της οποίας ζητείται ο καθορισμός των ορίων του αιγιαλού εις την ανωτέρω περιοχήν.

2. Το υπό του Σταύρου Μπουραζόπουλου συνταχθέν τον Ιούνιο 1983 τοπογραφικόν και υψομετρικόν διάγραμμα εις σχετικάς πινακίδας εις κλίμ. 1:500 ηλεγμένον δια την ακρίβειαν της αποτυπώσεως υπό του Γεωργίου Μπαμπαγή τη 13.7.83 και θεωρηθέν από το Τ.Π. και Π.Ε. της Νομαρχίας Εύβοιας, ως το άρθρ. 20 Ν. 719/77 ορίζει.

3. Τας δ/ξεις του Α.Ν. 2344/40, ως ούτος ετροποποιήθη ως και την προς τούτον σχετική Δικαστηριακήν και Διοικητικήν Νομολογίαν.

4. Την εκ της επιτοπίου μεταβάσεως σχηματισθείσαν αντίληψιν περί του πλάτους της βρεχομένης ζώνης της ξηράς και λοιπών συναφών στοιχείων, αποφασίζει:

1. Καθορίζει επί του ως άνω τοπογραφικού διαγράμματος:

α. Την οριογραμμήν του αιγιαλού δι' ερυθράς συνεχούς πολυγωνικής γραμμής 1, 2, 3, 4, 5, 6, 7 και Α της οποίας αι κορυφαί εξασφαλίζονται όπως καθορίζονται στο διάγραμμα.

β. Την οριογραμμήν της παραλίας δια συνεχούς κιτρίνης πολυγωνικής γραμμής 1', 2', 3', 4', 5', 6', 7' και Α' της οποίας αι κορυφαί εξασφαλίζονται σε απόσταση 10 μ. από την οριογραμμή αιγιαλού.

2. Αποφαίνεται ότι δεν υφίσταται παλαιός αιγιαλός ή ότι υφίσταται και καθορίζει τούτον δια συνεχούς κυανής πολυγωνικής γραμμής της οποίας αι κορυφαί εξασφαλίζονται.

3. Δεν εξαιρούνται τα εντός της ζώνης της παραλίας εις αυτήν υπάρχοντα κτίσματα (οικοδομές) ή τμήματα αυτών δι' ό και περιγράφησαν ταύτα εις το διάγραμμα δια κιτρίνης γραμμής.


4. Δεν υπάρχουν κτίσματα εις την ζώνην της παραλίας.

Η Επιτροπή

Η Πρόεδρος	Τα Μέλη
Δ. ΖΑΦΕΙΡΟΥΔΗ	Μ. ΦΟΥΣΤΑΝΟΥ
	ΑΘΑΝΑΣΙΟΣ ΛΙΛΑΚΟΣ

ΤΟΠΟΓΡΑΦΙΚΟ ΔΙΑΓΡΑΜΜΑ
ΚΑΘΟΡΙΣΜΟΥ ΟΡΙΩΝ ΑΙΓΙΑΛΟΥ ΚΑΙ ΠΑΡΑΛΙΑΣ

ΠΕΡΙΟΧΗ ΣΟΥΒΑΛΑ — ΕΝΔΙΑΦΕΡΟΜΕΝΟΣ ΕΛ. ΣΤΑΜΑΤΗ
ΔΗΜΟΣ ΛΑΙΔΗΨΟΥ — ΕΠΑΡΧΙΑ ΙΣΤΙΑΙΑΣ
ΑΡΜΟΔΙΑ ΟΙΚ. ΕΦΟΡΙΑ ΙΣΤΙΑΙΑΣ
ΝΟΜΑΡΧΙΑ ΕΥΒΟΙΑΣ — ΚΛΙΜΑΞ 1:500
ΙΣΟΔΙΑΣΤΑΣΗ 0.50μ.
ΤΡΙΓΩΝΟΜΕΤΡΙΚΗ ΕΞΑΡΤΗΣΗ ΑΝΕΞΑΡΤΗΤΟ
ΥΨΟΜΕΤΡΙΚΗ ΑΦΕΤΗΡΙΑ Δ ΣΗΜΕΙΟ ΟΔΕΥΣΕΩΣ
ΜΕΘΟΔΟΣ ΑΠΟΤΥΠΩΣΗΣ ΤΑΧΥΜΕΤΡΙΑ
ΧΡΟΝΟΛΟΓΙΑ ΑΠΟΤΥΠΩΣΗΣ ΙΟΥΝΙΟΣ 1983
ΥΠΟΜΝΗΜΑ ΣΥΜΒΟΛΩΝ — Ο ΣΥΝΤΑΞΑΣ ΜΗΧΑΝΙΚΟΣ

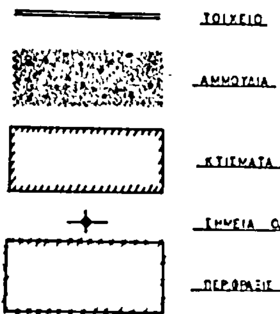


ΣΤΑΥΡΟΣ ΣΠ. ΜΠΟΥΡΑΖΟΠΟΥΛΟΣ
ΑΓΡ. ΝΟΜΟΣ ΤΟΠΟΓ. ΜΗΧΑΝΙΚΟΣ
ΜΕΛΟΣ Τ.Ε.Ε.
ΙΣΤΙΑΙΑ ΕΥΒΟΙΑΣ


ΕΘΕΩΡΗΘΗ
Χαλκίς 13-7-83


ΥΠΟΜΝΗΜΑ ΕΠΙΤΡΟΠΗΣ

Λ. Αιδηψού 18.8.1983

ΕΝΔΕΙΚΤΙΚΟΣ ΧΑΡΤΗΣ
ΚΛ. 1:50 000

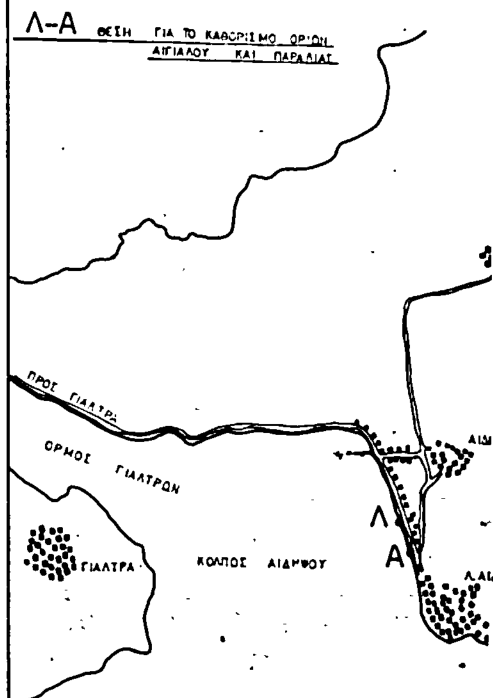

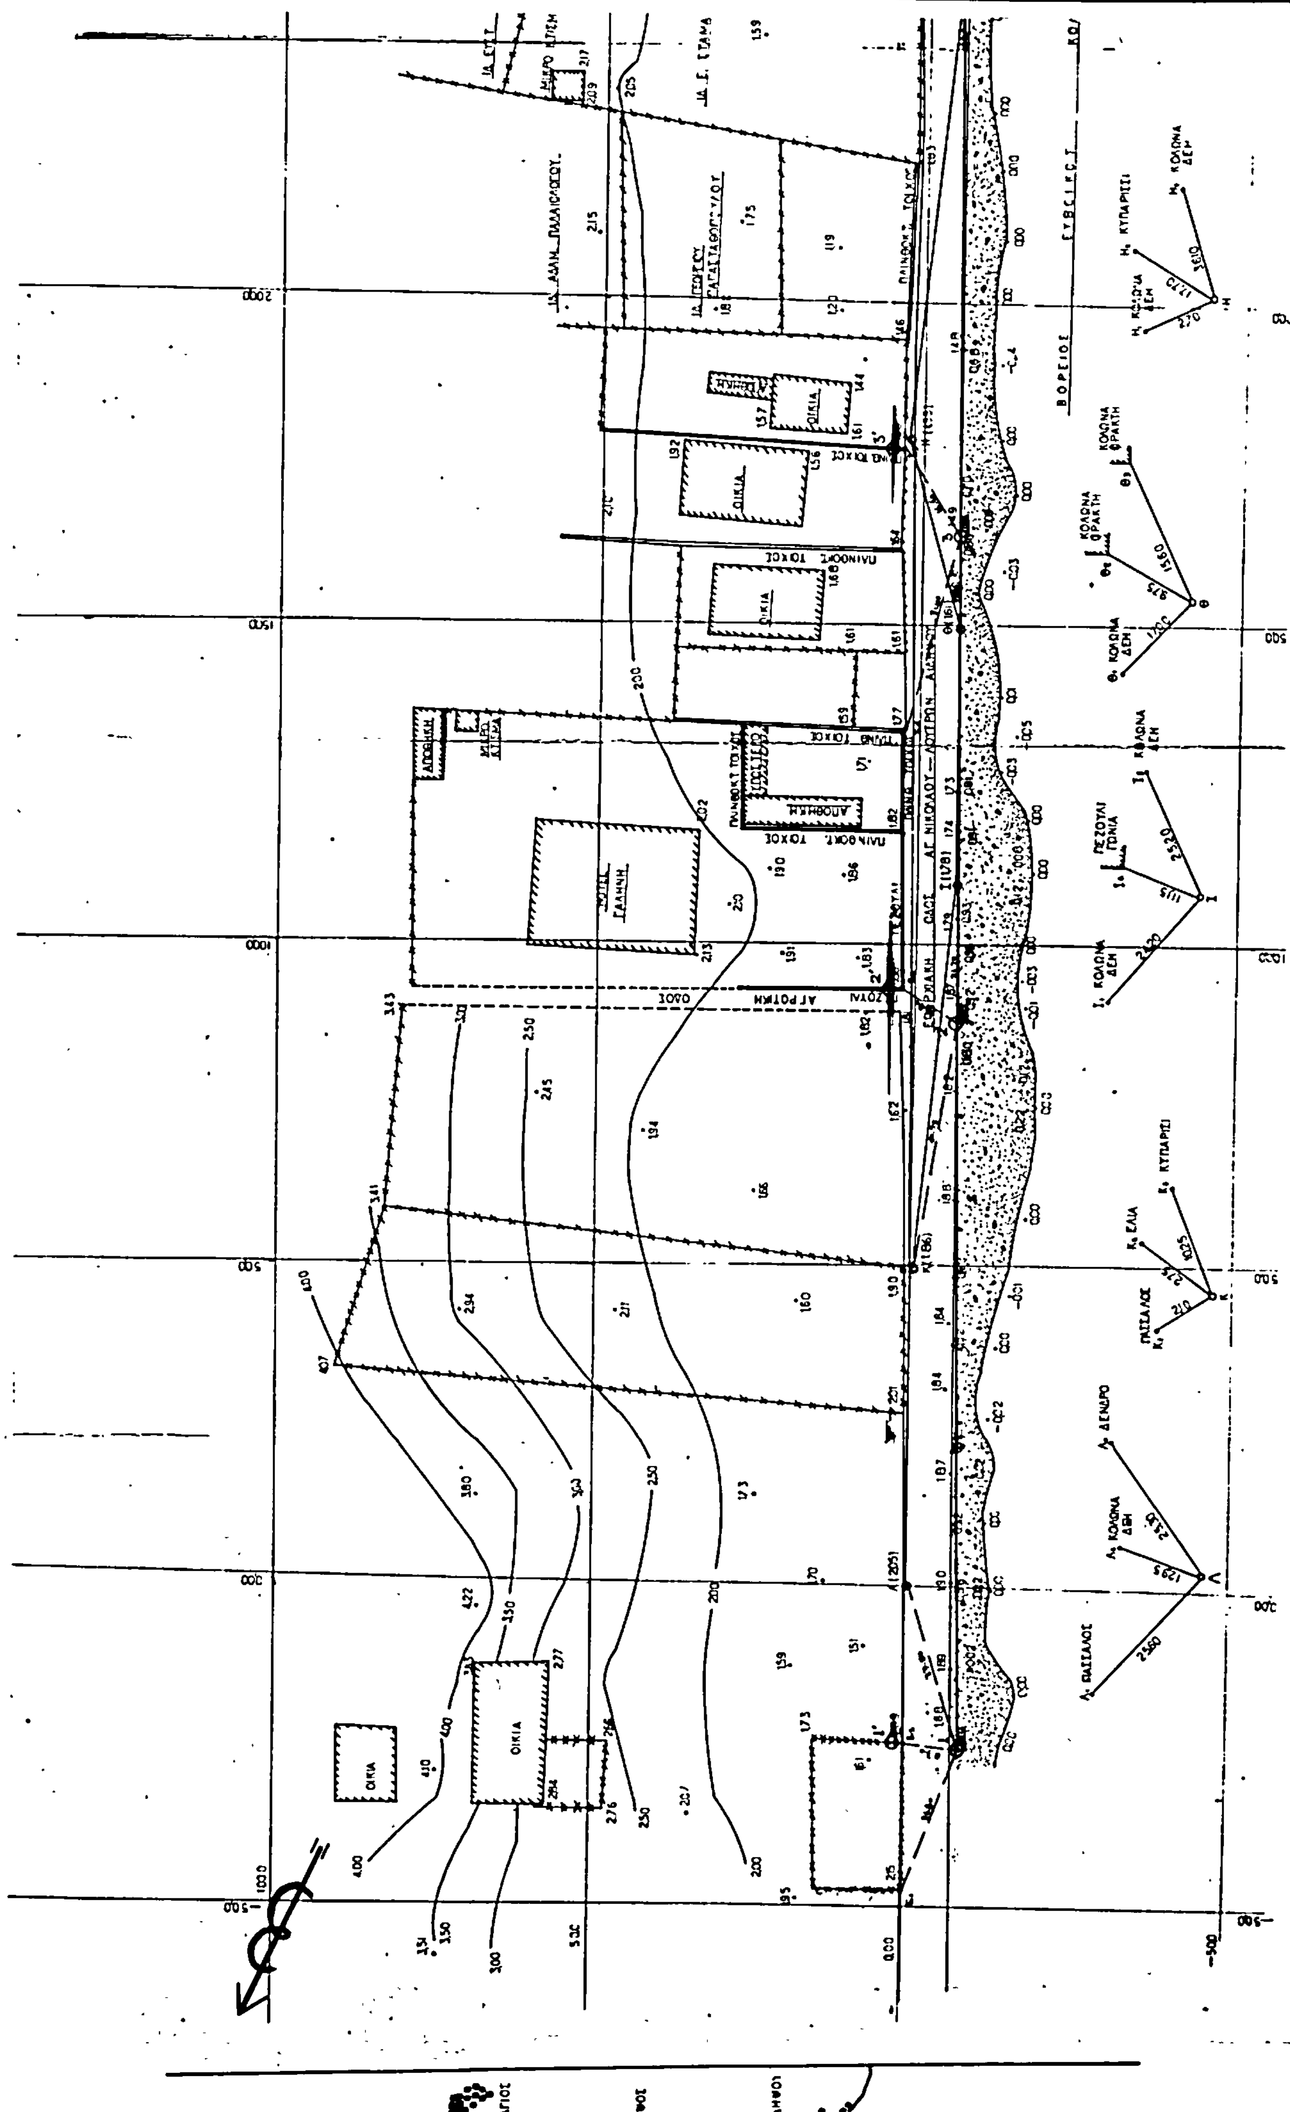
ΟΙΚΙΑ
ΑΠΟΘΗΚΗ
ΑΓΡΟΤΙΚΗ ΟΔΟΣ
ΒΟΡΕΙΟΣ

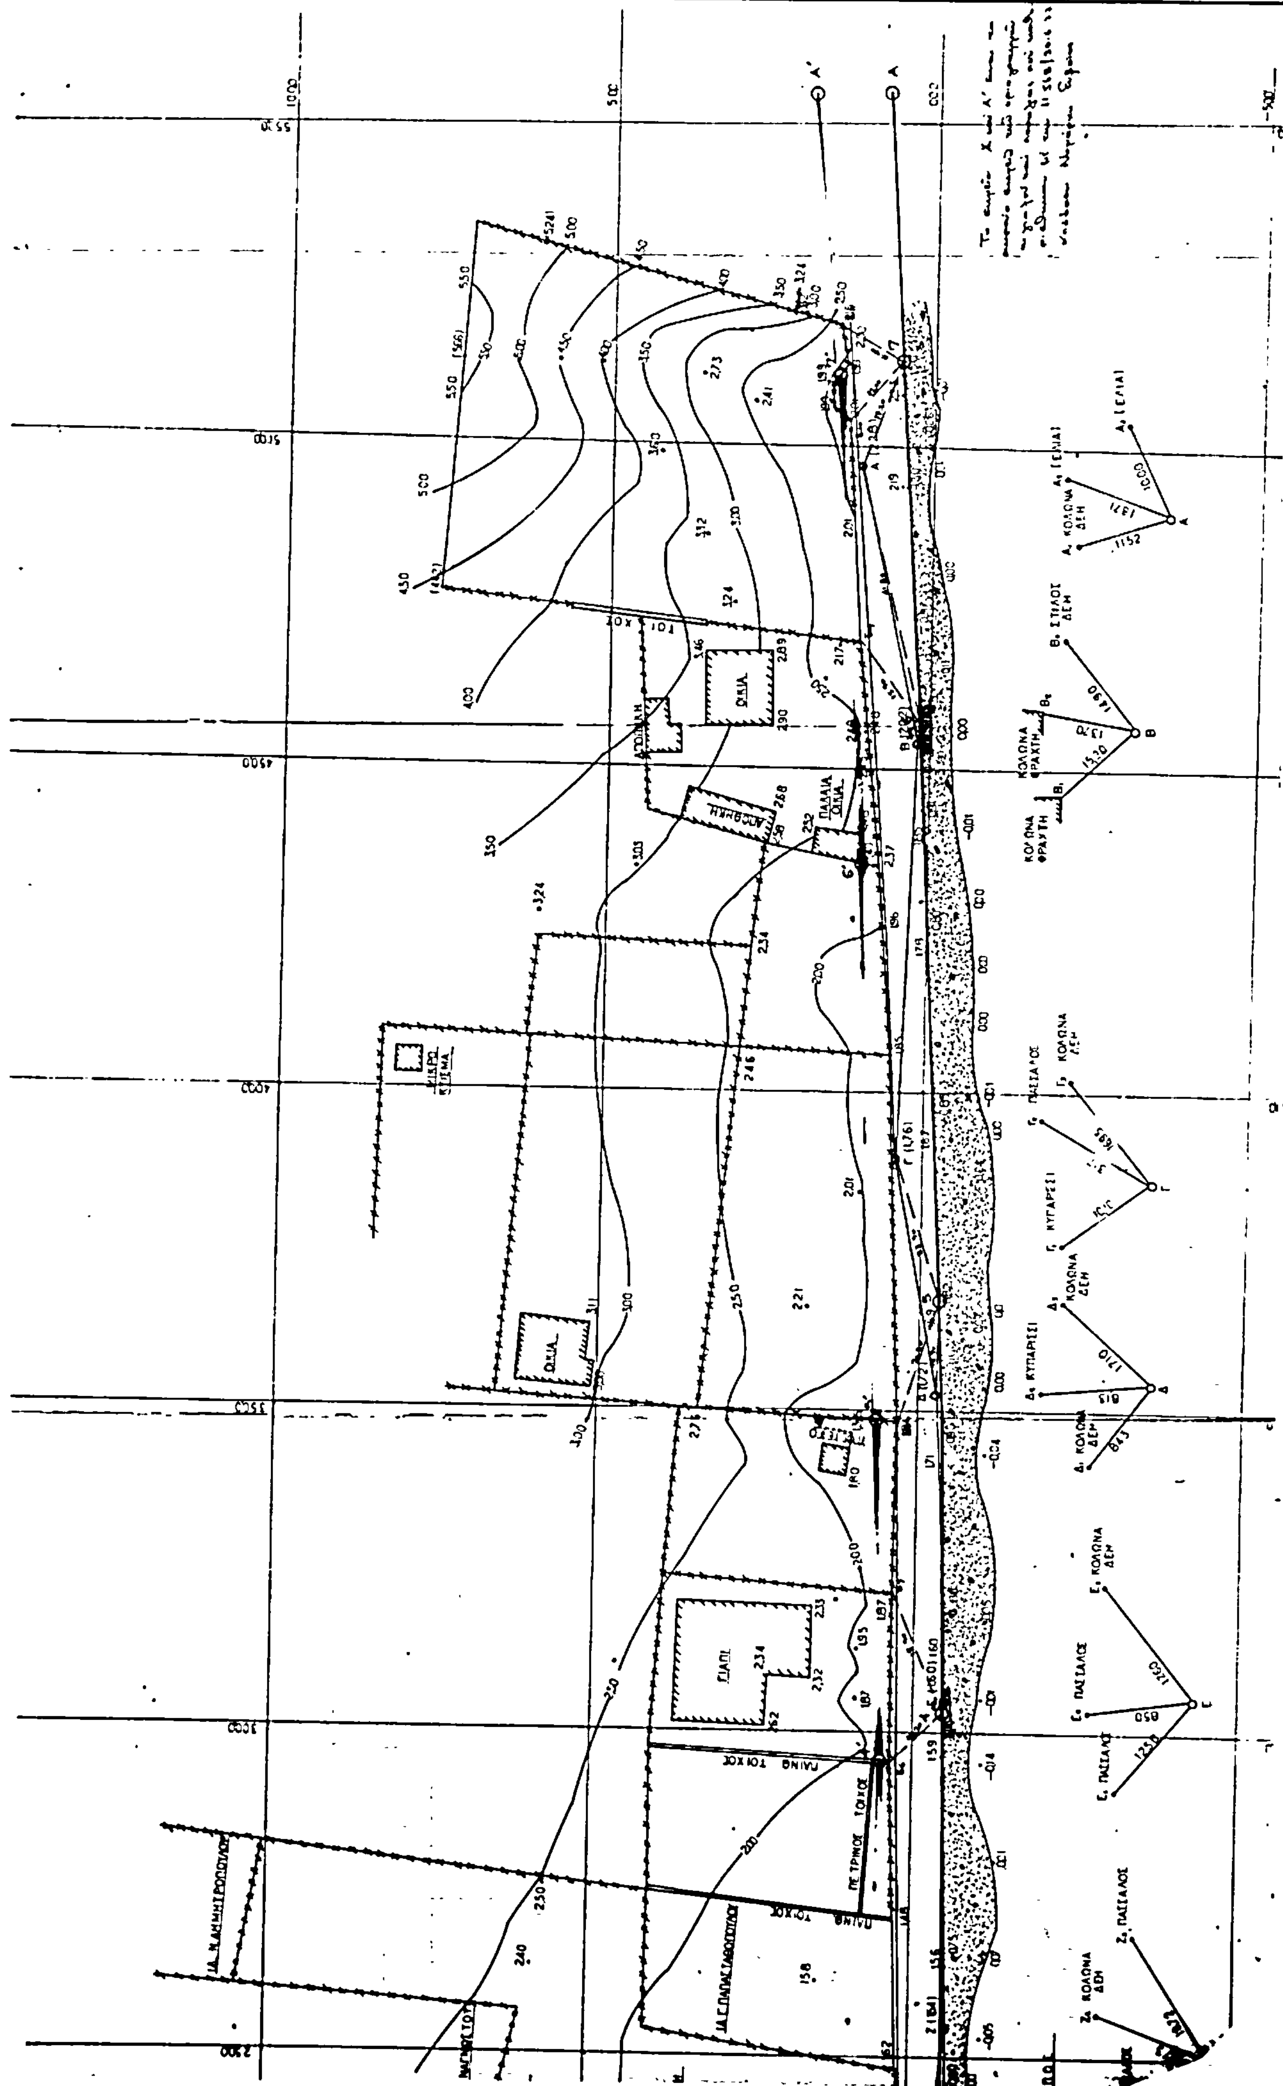
ΟΙΚΙΑ
ΑΠΟΘΗΚΗ
ΠΑΛΑΙΑ ΟΙΚΙΑ
ΜΙΚΡΟ ΚΤΙΣΜΑ
ΓΙΑΠΙ
ΠΕΤΡΙΝΟΣ ΤΟΙΧΟΣ
ΚΟΛΩΝΑ ΔΕΗ
ΚΟΛΩΝΑ ΦΡΑΧΤΗ
ΠΑΣΣΑΛΟΣ
ΚΥΠΑΡΙΣΣΙ

Αριθ. 13888 (2)

Δημιουργία ζώνης παραλίας στη θέση Λακού περιοχής Πολιτικών Ευβοίας.

Ο ΝΟΜΑΡΧΗΣ ΕΥΒΟΙΑΣ

Έχοντας υπόψη:

1. Τις διατάξεις του άρθρου 6 του Α.Ν. 2344/1940 «περί αιγιαλού και παραλίας», όπως ισχύει μετά την τροποποίησή του με τις διατάξεις του άρθρου 13 του Ν. 1078/1980 και του άρθρου 23 του Ν. 1337/1983.

2. Τις δ/ξεις της παραγράφου 9 του άρθρου 1 του Κεφαλαίου Β' της 0.208/81/26.4.1982 (ΦΕΚ 214/26.4.1982 τεύχ. Β') κοινής απόφασης των Υπουργών Προεδρίας Κυβερνήσεως και Οικονομικών «Αναμόρφωση Συλλογικών Οργάνων Γνωμοδοτικής και Αποφασιστικής αρμοδιότητας του Υπουργείου Οικονομικών».

3. Τη 10934/16.8.83 απόφασή μας (ΦΕΚ 53/6.2.84/τ. Δ') σχετικά με τον καθορισμό των ορίων του αιγιαλού στη θέση Λακού περιοχής Πολιτικών Εύβοιας.

4. Τις διατάξεις του άρθρου 1 παράγραφος 1 του Ν. 3200/1955 (97/Α/1955) «περί διοικητικής αποκεντρώσεως» σε συνδυασμό με τις διατάξεις του από 28.6.1955 Β. Δ/τος «περί εξαιρέσεως από της κατά το άρθρο 1 παρ. 1 του Ν. 3200/55 αρμοδιότητος των Νομαρχών, αντικειμένων τινών αρμοδιότητος του Υπουργείου Οικονομικών», του Β.Δ. 704/1970 και του άρθρου 1 παράγραφος 5 του Π.Δ. 71/25.2.1984, σχετικά με τη μεταβίβαση αρμοδιοτήτων του Υπουργού Οικονομικών στους Νομάρχες και στις περιφερειακές Αρχές διανομαρχιακού επίπεδου, αποφασίζουμε:

1. Επικυρώνουμε την από 11.10.1982 έκθεση της Επιτροπής καθορισμού των ορίων του αιγιαλού και παραλίας και θέσεων αμμοληψίας, καθώς και το από Απρίλη 1982 τοπογραφικό διάγραμμα, που τη συνοδεύει, το οποίο συντάχθηκε από τον Τάσο Δ. Αναστασίου Τοπογράφο μηχανικό, με κλίμακα 1:500 και θεωρήθηκε την 26.5.1982 από το ΤΠ και ΠΕ της Νομαρχίας Εύβοιας, επί του οποίου η πιο πάνω Επιτροπή καθόρισε με κίτρινη γραμμή τα όρια της παραλίας στη θέση Λακού περιοχής Πολιτικών Εύβοιας.

2. Η παρούσα απόφαση, μαζί με την έκθεση και το διάγραμμα, που προαναφέραμε, να δημοσιευτού στην εφημερίδα της Κυβερνήσεως, σύμφωνα με τις διατάξεις του άρθρου 13 του Ν. 1078/1980.

Χαλκίδα, 7 Σεπτεμβρίου 1984

Ο Νομάρχης
ΕΥΤΥΧΗΣ ΚΟΝΤΟΜΑΡΗΣ

ΕΚΘΕΣΙΣ
ΕΠΙΤΡΟΠΗΣ ΚΑΘΟΡΙΣΜΟΥ ΤΩΝ ΟΡΙΩΝ ΑΙΓΙΑΛΟΥ
Άρθρο 74 Π.Δ. 636//77

Δια τον καθορισμόν το πρώτον ή επανακαθορισμόν των ορίων του αιγιαλού εις περιοχή «Λάκου» Κοινότητας Πολιτικών Ευβοίας προ ιδιοκτησίας Γεωργίου Αιόλιου.

Εν Χαλκίδι την 11.10.82 οι υπογεγραμμένοι:

1. Γερογιάννης Ελευθέριος αν/τής Οικ. Έφορος Χαλκίδας ως Πρόεδρος.

2. Βαρβιτσιώτης Αντώνης αν/τής ΔΤΥΝ Ευβοίας ως Μέλος.

3. Κανιώρος Σπυρίδων Υπολιμενάρχης Χαλκίδας ως Μέλος αποτελούντες την επιτροπή καθορισμού των ορίων του αιγιαλού δυνάμει του άρθρ. 74 του Π.Δ. 636/77 και της αποφάσεως Νομάρχου (παραγρ. 1 άρθρ. 63 του Π.Δ. 636/77) συγκληθείσαι δια της 8708/4.10.82 εντολής του Προέδρου αυτής μετέβημεν επί τόπου εις την προαναφερομένην περιοχήν την 11.10.82.

Λαβόντες υπ' όψιν:

1. Την από 3.5.82 αίτησιν του Γεωργίου Αιόλιου δια της οποίας ζητείται ο καθορισμός των ορίων του αιγιαλού εις την ανωτέρω περιοχήν.

2. Το υπό του Τάσου Αναστασίου Τοπογ. Μ/χού συνταχθέν τον Απρίλη 1982 τοπογραφικόν και υψομετρικόν διάγραμμα εις 1 (μία) πινακίδα εις κλίμ. 1:500 ηλεγμένον δια την ακρίβειαν της αποτυπώσεως υπό του Θεοδώρου Χριστοπούλου την 21.5.82 και θεωρηθέν υπό της Τ.Π. και Π.Ε. την 26.5.82 ως το άρθρο 20 Ν. 719/77 ορίζει.

3. Τας διατάξεις του Α.Ν. 2344/40 ως ούτως ετροποποιήθη ως και την προς τούτον σχετικήν Δικαστηριακήν και Διοικητικήν Νομολογίαν.

4. Την εκ της επιτοπίου μεταβάσεως σχηματισθείσαν αντίληψιν περί του πλάτους της βρεχομένης ζώνης της ξηράς και λοιπών συναφών στοιχείων, αποφασίζει:

1. Καθορίζει επί του ως άνω τοπογραφικού διαγράμματος:

α. Την οριογραμμήν του αιγιαλού δι' ερυθράς συνεχούς πολυγωνικής γραμμής 1, 2, 3, 4, 5, 6, 7, 8, 9, 10, 11, 12 και 13 της οποίας αι κορυφαί εξασφαλίζονται από σταθερά σημεία ως σημειούνται εις το διάγραμμα.

β. Την οριογραμμήν της παραλίας δια συνεχούς κιτρίνης πολυγωνικής γραμμής 1', 2', 3', 4', 5', 6', 7', 8', 9', 10' 11', 12' και 13' της οποίας ως κορυφαί εξασφαλίζονται από σταθερά σημεία ως σημειούνται εις το διάγραμμα.

2. Αποφαίνεται ότι δεν υφίσταται παλαιός αιγιαλός.

3. Δεν υπάρχουν κτίσματα εις την ζώνην της παραλίας.

Η Επιτροπή

Ο Πρόεδρος
ΕΛ. ΓΕΡΟΓΙΑΝΝΗΣ

Τα μέλη
ΑΝΤ. ΒΑΡΒΙΤΣΙΩΤΗΣ
ΣΠΥΡ. ΚΑΝΙΩΡΟΣ

ΤΟΠΟΓΡΑΦΙΚΟ ΔΙΑΓΡΑΜΜΑ
ΚΑΘΟΡΙΣΜΟΥ ΟΡΙΩΝ ΑΙΓΙΑΛΟΥ ΚΑΙ ΠΑΡΑΛΙΑΣ

ΠΕΡΙΟΧΗ: ΛΑΚΟΥ ΕΝΔΙΑΦΕΡΟΜΕΝΟΣ: ΓΕΩΡΓΙΟΣ ΑΘΑΝ. ΛΙΟΛΙΟΣ
ΚΟΙΝΟΤΗΣ: ΠΟΛΙΤΙΚΩΝ
ΕΠΑΡΧΙΑ: ΧΑΛΚΙΔΟΣ
ΟΙΚ. ΕΦΟΡΙΑ: ΧΑΛΚΙΔΟΣ
ΝΟΜΑΡΧΙΑ: ΕΥΒΟΙΑΣ

ΚΛ 1:500
ΙΣΟΔΙΑΣΤΑΣΗ 0,50μ

ΤΡΙΓΩΝΟΜΕΤΡΙΚΗ ΕΞΑΡΤΗΣΗ ΚΡΑΤΙΚΟ ΔΙΚΤΥΟ
Κ.Θ.Χ. ΨΑΧΝΑ 1:100.000 φ=38° 45' λ=-0° 15'
ΥΨΟΜΕΤΡΙΚΗ ΑΦΕΤΗΡΙΑ: Το σημείο Σ.1 ≡ Σ 22
ΜΕΘΟΔΟΣ ΑΠΟΤΥΠΩΣΗΣ ΤΑΧΥΜΕΤΡΙΑ
ΧΡΟΝΟΛΟΓΙΑ ΑΠΟΤΥΠΩΣΗΣ: ΑΠΡΙΛΗΣ 1982

ΥΠΟΜΝΗΜΑ ΣΥΜΒΟΛΩΝ
- ΚΤΙΣΜΑΤΑ
- ΑΜΜΟΥΔΙΑ

Ο ΣΥΝΤΑΞΑΣ ΜΗΧΑΝΙΚΟΣ
ΤΑΣΟΣ ... ΑΝΑΣΤΑΣΙΟΥ

ΕΘΕΩΡΗΘΗ
ΧΑΛΚΙΔΑ 21/5/1982

Το Χαλκίδι τη 21/5/1982

ΕΝΔΕΙΚΤΙΚΟΣ ΧΑΡΤΗΣ ΚΛ. 1:50.000

Θάλασσα
Βόρειος Ευβοϊκός Κόλπος

Αγροτική οδός


Θάλασσα Βόρειος Ευβοϊκός Κόλπος

II

Αγροτική οδός

Θάλασσα

Βόρειος Ευβοϊκός Κόλπος

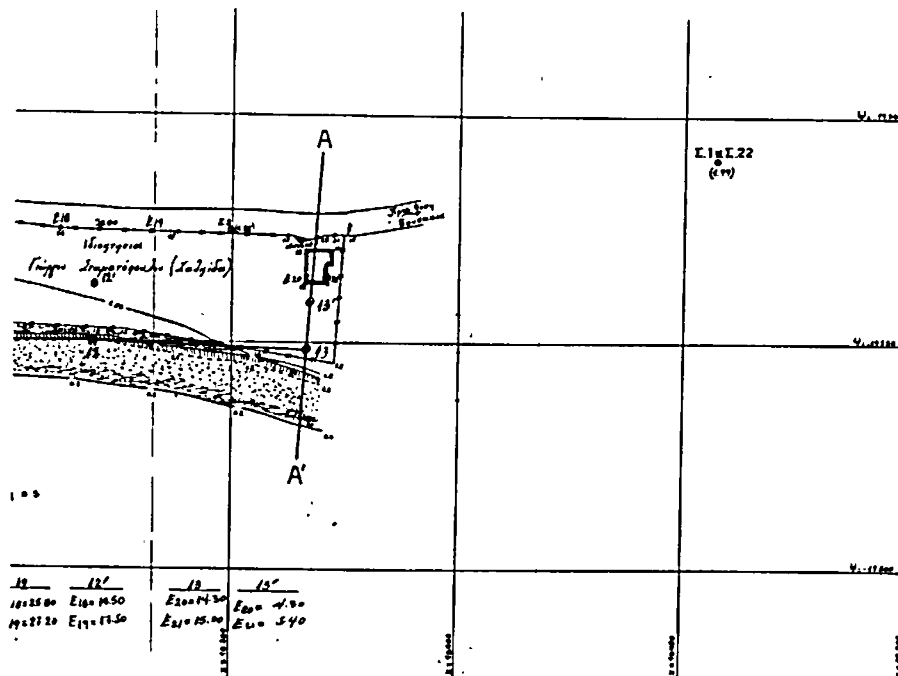

ΥΠΟΜΝΗΜΑ ΕΠΙΤΡΟΠΗΣ.

1) Τό παρόν τοπογραφικόν διάγραμμα συνοδεύει τήν από 11-12-85 έκθεσιν της επιτροπής καθορισμού των ορίων του αιγιαλού. (άρθρ. 74 του Π.Δ. 636/77).

2) ——— (συνεχής) Οριογραμμή αιγιαλού
. (στικτή) Οριογραμμή παραλίας

3) Αι κορυφαί των οριογραμμών εξασφαλίζονται και εμφαίνονται εις το διάγραμμα.

4) Δεν υπάρχουν κτίσματα εις τήν ζώνην της παραλίας.

Ο ΠΡΟΣΥΝΤΑΞΑΣ

Η ΕΠΙΤΡΟΠΗ

1

2

Αριθ. 14293 (3)

Καθορισμός των ορίων του αιγιαλού και δημιουργία ζώνης παραλίας στη θέση «Βολέρι» Κοινότητας Ν. Αρτάκης Ευβοίας.

Ο ΝΟΜΑΡΧΗΣ ΕΥΒΟΙΑΣ

Έχοντας υπόψη:

1. Τις διατάξεις των άρθρων 1 μέχρι και 7 του Α.Ν. 2344/1940 «περί αιγιαλού και παραλίας», όπως τροποποιήθηκαν και συμπληρώθηκαν με τις διατάξεις: α) του άρθρου 13 του Ν. 1078/1980 και β) του άρθρου 23 του Ν. 1337/1983.

2. Τις διατάξεις της παραγράφου 9 του άρθρου 1 του Κεφαλαίου Β' της Ο.208/181/26.4.1982 (ΦΕΚ 214/26.4.1982 τεύχος Β') κοινής απόφασης των Υπουργών Προεδρίας Κυβερνήσεως και Οικονομικών «Αναμόρφωση Συλλογικών Οργάνων Γνωμοδοτικής και Αποφασιστικής αρμοδιότητας του Υπουργείου Οικονομικών».

3. Την από 13.1.2984 έκθεση της «Επιτροπής καθορισμού των ορίων του αιγιαλού και παραλίας και θέσεων αμμοληψίας», που καθόρισε τα όρια του αιγιαλού και της παραλίας στην περιοχή «Βολέρι» Κοινότητας Ν. Αρτάκης και το από Αύγουστο 1983 με κλίμακα 1:500 τοπογραφικό διάγραμμα του Πολιτικού μηχανικού Δημητρίου Ντελέκου, που θεωρήθηκε την 29.11.1983 από το Τ.Π. και Π.Ε. της Νομαρχίας Ευβοίας και συνοδεύει την έκθεση της προαναφερόμενης Επιτροπής.

4. Τη σύμφωνη γνώμη του Γενικού Επιτελείου Ναυτικού, που διατυπώθηκε στο 187.2/250/84/28.5.1984 έγγραφό του.

5. Τις διατάξεις του άρθρου 1 της παραγράφου 1 του Ν. 3200/1965 (ΦΕΚ 97/Α/1955) «περί διοικητικής αποκεντρώσεως» σε συνδυασμό με τις διατάξεις του από 28.6.1955 Β. Δ/τος «περί εξαιρέσεως από της κατά το άρθρο 1 παράγραφος 1 του Ν. 3200/1955 αρμοδιότητος των Νομαρχών, αντικειμένων τινών αρμοδιότητος του Υπουργού Οικονομικών», του Β.Δ. 704/1970 και του άρθρου 1 παράγραφος 5 του Π.Δ. 71/25.2.1984, σχετικά με τη μεταβίβαση αρμοδιοτήτων του Υπουργού Οικονομικών στους Νομάρχες και στις περιφερειακές Αρχές διανομαρχιακού επιπέδου, αποφασίζουμε:

1. Επικυρώνουμε την από 13.1.1984 έκθεση της Επιτροπής καθορισμού των ορίων του αιγιαλού και παραλίας και θέσεων αμμοληψίας, καθώς και το από Αύγουστο 1983 τοπογραφικό διάγραμμα, που την συνοδεύει, το οποίο συντάχτηκε από το Δημ. Ντελέκο μηχανικό, με κλίμακα 1:500 και θεωρήθηκε την 29.11.1984 από το Τ.Π. και Π.Ε. της Νομαρχίας Ευβοίας, επί του οποίου η πιο πάνω Επιτροπή, με κόκκινη γραμμή καθόρισε τα όρια του αιγιαλού, στη θέση «Βολέρι» Κοινότητας Ν. Αρτάκης και με κίτρινη γραμμή τα όρια της παραλίας στην ίδια θέση.

2. Η παρούσα απόφαση μαζί με την έκθεση και το διάγραμμα, που προαναφέραμε, να δημοσιευτούν στην Εφημερίδα της Κυβερνήσεως σύμφωνα με τις διατάξεις του άρθρου 13 του Ν. 1078/1980.

Χαλκίδα, 17 Σεπτεμβρίου 1984
Ο Νομάρχης
ΕΥΤΥΧΗΣ ΚΟΝΤΟΜΑΡΗΣ

ΕΚΘΕΣΙΣ
ΕΠΙΤΡΟΠΗΣ ΚΑΘΟΡΙΣΜΟΥ ΤΩΝ ΟΡΙΩΝ ΤΟΥ ΑΙΓΙΑΛΟΥ
Άρθρο 74 Π.Δ. 636//77

Δια τον καθορισμόν το πρώτον ή επανακαθορισμόν των ορίων του αιγιαλού εις θέσι, «Βολέρι» περιοχής Ν. Αρτάκης προ ιδιοκτησίας Μιχάλη Γιαπουντζή.

Εν Χαλκίδα τη 13.1.1984 οι υπογεγραμμένοι:

1. Δημήτριος Ράνιος Αντ/της Οικ. Εφόρου Χαλκίδας ως Πρόεδρος.

2. Μαρία Φουστάνου Αν/τρα ΔΤΥ Ν. Ευβοίας ως Μέλος.

3. Ανθ/χος Λ.Σ. Σερέτης Νικόλαος Λιμενάρχης κ.α. Χαλκίδας ως Μέλος, αποτελούντες την επιτροπή καθορισμού των ορίων του αιγιαλού δυνάμει του άρθρ. 74 του Π.Δ. 636/77 και της υπ' αριθ. 19671/15.12.82 αποφάσεως Νομάρχου (παράγρ. 1 άρθρ. 63 του Π.Δ. 636/77) συγκληθείσα δια της 121/4.1.84 εντολής του Προέδρου αυτής μετέβημεν επί τόπου εις την προαναφερομένην περιοχήν την 13.1.1984.

Λαβόντες υπ' όψιν:

1. Την αίτησιν του Μιχ. Γιαπουντζή δια της οποίας ζητείται ο καθορισμός των ορίων του αιγιαλού εις την ανωτέρω περιοχήν.

2. Το υπό του Δημ. Ντελέκου συνταχθέν τον Αύγουστο 1983 τοπογραφικόν και υψομετρικόν διάγραμμα εις μία πινακίδα εις κλίμακα 1:500 ηλεγμένον δια την ακρίβειαν της αποτυπώσεως υπό του Χ. Σκούντζου την 27.11.83 και θεωρηθέν υπό του Τ.Π, και Π.Ε. την 29.11.1983 ως το άρθρ. 20 Ν. 719/77 ορίζει.

3. Τας διατάξεις του Α.Ν. 2344/40 ως ούτος ετροποποιήθη ως και την προς τούτον σχετική Δικαστηριακήν και Διοικητικήν Νομολογίαν.

4. Την εκ της επιτοπίου μεταβάσεως σχηματισθείσαν αντίληψιν περί του πλάτους της βρεχομένης ζώνης της ξηράς και λοιπών συναφών στοιχείων ήτοι:

α. Περιγραφή της μορφολογίας της περιοχής (βραχώδης, πεδινή, περίπου κλίσις εδάφους, καταπτώσεις, βλάστησις, προσχωσιγενές έδαφος, ενδείξεις μεταβολής του αιγιαλού, ύπαρξις ή μη παλαιού αιγιαλού κ.λπ.).

β. Κατάστασις της ακτής (διαβρώσεις, προσχώσεις, εκτελεσθέντα έργα κ.λπ.).

γ. Κατάστασις θαλασσίου χώρου (βάθη, ξέρες, ύφαλοι, ανάπτυγμα πελάγους).

δ. Παλλίρροιαι και θαλάσσια ρεύματα.

ε. Επικρατούσαι καιρικαί συνθήκαι (διεύθυνσις έντασις και συχνότης πνεόντων ανέμων, ύψος κύματος κ.λπ,).

5. Λοιπά στοιχεία τα οποία έλαβεν υπ' όψιν η επιτροπή ως παλαιά διαγράμματα, μαρτυρικαί καταθέσεις, τίτλος ιδιοκτησίας, έγγραφα ΓΕΝ, προηγούμενοι καθορισμοί εις γειτονικήν περιοχήν κ.λπ. ως και τα εξ αυτών συμπεράσματα κατά την κρίσιν της επιτροπής, αποφασίζει:

1. Καθορίζει επί του ως άνω τοπογραφικού διαγράμματος:

α. Την οριογραμμήν του αιγιαλού δι' ερυθράς συνεχούς πολυγωνικής γραμμής 1, 2, ... 8 της οποίας αι κορυφαί εξασφαλίζονται από σταθερά σημεία.


β. Την οριογραμμήν της παραλίας δια συνεχούς κιτρίνης πολυγωνικής γραμμής 1', 2',... 8' της οποίας αι κορυφαί εξασφαλίζονται από σταθερά σημεία.

2. Η Επιτροπή δεν διεπίστωσε ενδείξεις για την ύπαρξη παλαιού αιγιαλού.


3. Δεν υπάρχουν κτίσματα στην ζώνη της παραλίας.

Η Επιτροπή


Ο Πρόεδρος	Τα Μέλη
ΔΗΜ. ΡΑΝΙΟΣ	Μ. ΦΟΥΣΤΑΝΟΥ ΝΙΚ. ΣΕΡΕΤΗΣ

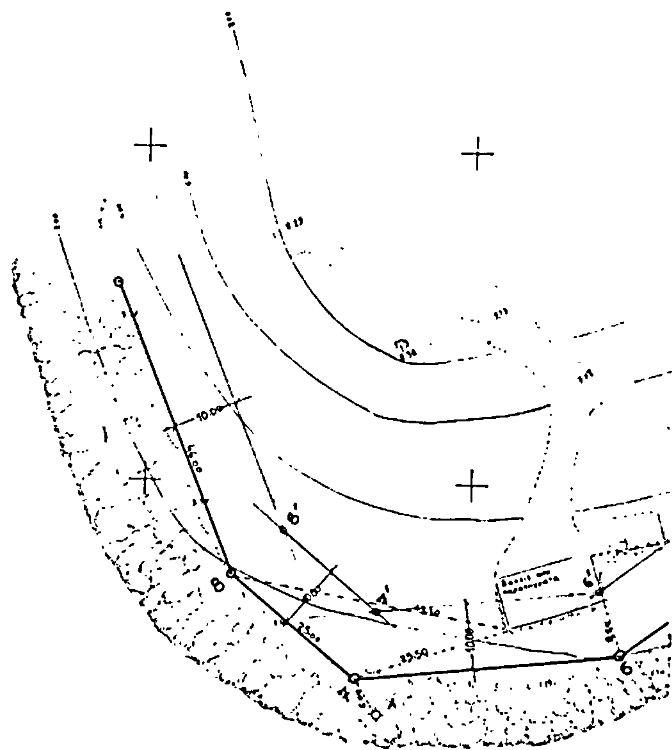

ΒΟΡΕΙΟΣ ΕΥΒΟΪΚ

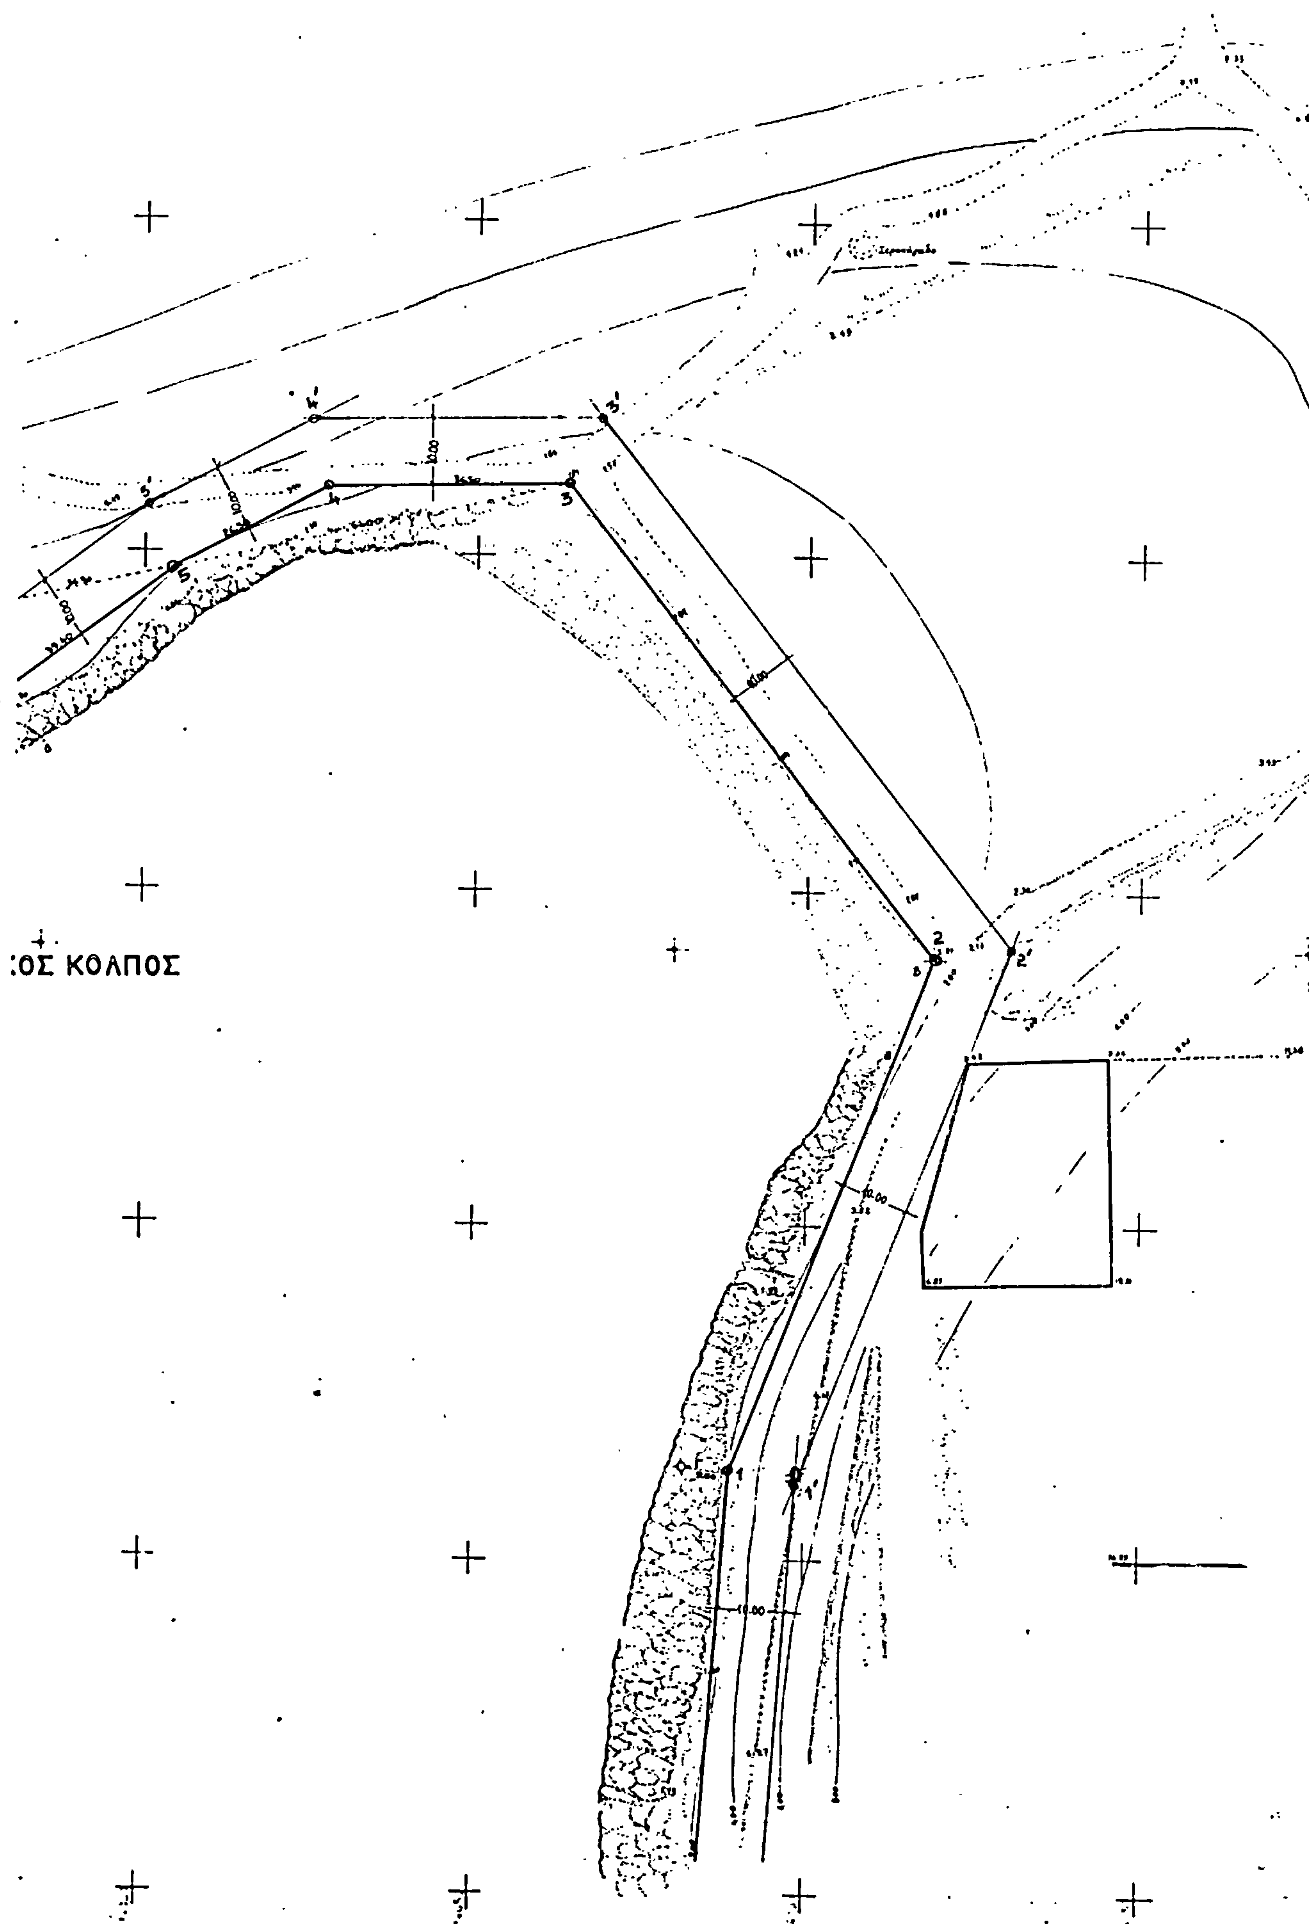

:ΟΣ ΚΟΛΠΟΣ

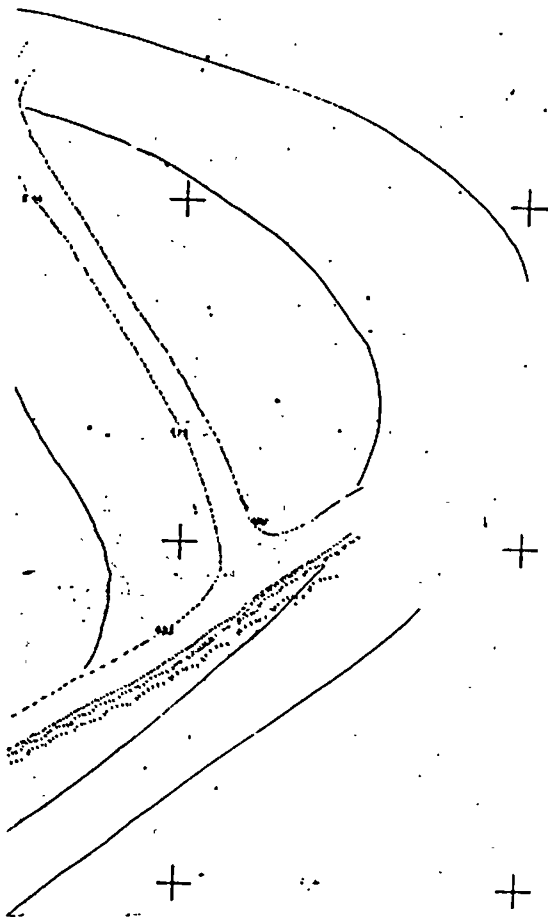

ΤΟΠΟΓΡΑΦΙΚΟ ΔΙΑΓΡΑΜΜΑ ΚΑΘΟΡΙΣΜΟΥ ΟΡΙΩΝ ΑΙΓΙΑΛΟΥ-ΠΑΡΑΛΙΑΣ

ΠΕΡΙΟΧΗ: ΒΟΛΕΡΙ
ΚΟΙΝΟΤΗΤΑ: ΝΕΑΣ ΑΡΤΑΚΗΣ
ΕΠΑΡΧΙΑ: ΧΑΛΚΙΔΑΣ
ΑΡΜΟΔΙΑ ΟΙΚΟΝ. ΕΦΟΡΙΑ: ΧΑΛΚΙΔΑΣ
ΝΟΜΑΡΧΙΑ: ΕΥΒΟΙΑΣ

ΕΝΔΙΑΦΕΡΟΜΕΝΟΣ: ΜΙΧΑΗΛ ΓΙΑΠΟΥΝΤΖΗΣ

ΚΛΙΜΑΚΑ 1:500
ΙΣΟΔΙΑΣΤΑΣΗ 2,00

Τό παρόν τοπογραφικό διάγραμμα συνοδεύεται από τήν από 13-1-1984 έκθεση τής Επιτροπής καθορισμού ορίων αιγιαλού και παραλίας.

Η οριογραμμή αιγιαλού (κόκκινη) δείχνεται από τις κορυφές (1....8)
Η οριογραμμή παραλίας (κίτρινη) δείχνεται από τις κορυφές (1'....8')

ΤΡΙΓΩΝΟΜΕΤΡΙΚΗ ΕΞΑΡΤΗΣΗ: Γ.Υ.Σ.
ΧΩΡΟΣΤΑΘΜΙΚΗ ΑΦΕΤΗΡΙΑ: Γ.Υ.Σ.
ΚΕΝΤΡΟ ΦΥΛΛΟΥ ΧΑΡΤΟΥ 1:50000 ΦΥΛΛΟ Φ_o 38.45 Λ_o 0.15

ΜΕΘΟΔΟΣ ΑΠΟΤΥΠΩΣΕΩΣ: ΤΑΧΥΜΕΤΡΙΑ
ΧΡΟΝΟΛΟΓΙΑ ΑΠΟΤΥΠΩΣΕΩΣ: ΑΥΓΟΥΣΤΟΣ 1983

ΥΠΟΜΝΗΜΑ ΣΥΜΒΟΛΩΝ

- ΚΟΛΩΝΑΚΙ ΑΠΟ ΜΠΕΤΟ
- ΑΜΜΟΥΔΙΑ
- ΜΑΝΤΡΟΤΟΙΧΟΙ
- ΠΡΑΝΕΣ
- ΒΡΑΧΙΑ
- ΠΕΤΡΩΔΕΣ ΕΔΑΦΟΣ

Η Επιτροπή

1) Δ. Ράγιος, Εφοριακός Τμήμ. ...
2) Η. Φουστάνος, Αρχ/ταν ...
3) ΝΙΚΟΛΑΟΣ Γ. ΣΕΡΕΤΗΣ, Αντιπλοίαρχος Λ.Σ.

Ο ΣΥΝΤΑΞΑΣ ΜΗΧΑΝΙΚΟΣ

ΔΗΜΗΤΡΙΟΣ ... ΠΟΛΙΤΙΚΟΣ ΜΗΧΑΝΙΚΟΣ ... Ε.Μ.Π. ... ΧΑΛΚΙΣ ... Τηλ.


29-11-83 ... 74γ4.6.

Εγκρίνεται για την ακρίβεια του τοπογραφικού
27-11-83
Χ. ... Τοπ/φος Μηχ. ...


Εξασφάλιση κορυφών οδεύσεως πού χρησιμοποιήθηκαν γιά τήν αποτύπωση αιγιαλού στήν τοποθεσία ΒΟΛΕΡΙ τής Κοινότητας Ν. ΑΡΤΑΚΗΣ

Λόγω τής φύσης τοῦ εδάφους πού βρίσκονται οἱ κορυφές τής οδεύσεως ἡ εξασφάλιση αὐτῶν ἔγινε μέ τή βοήθεια στοιχείων κορυφῶν πού δείχνουν σέ βραχώδη έξαρση καί σημαδεμένων μέ κόκκινο χρῶμα σημείων. Γιά κάθε στάση χρησιμοποιήθηκαν ἀπό τρία σημεῖα τά ὁποῖα ἀριθμήθηκαν μέ τούς 1, 2, 3 οἱ ὁποῖοι γράφτηκαν μέ τό ἴδιο χρῶμα.

ΣΤΑΣΗ Α

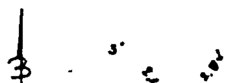


ΣΤΑΣΗ Β

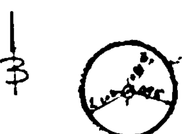

ΣΤΑΣΗ Γ



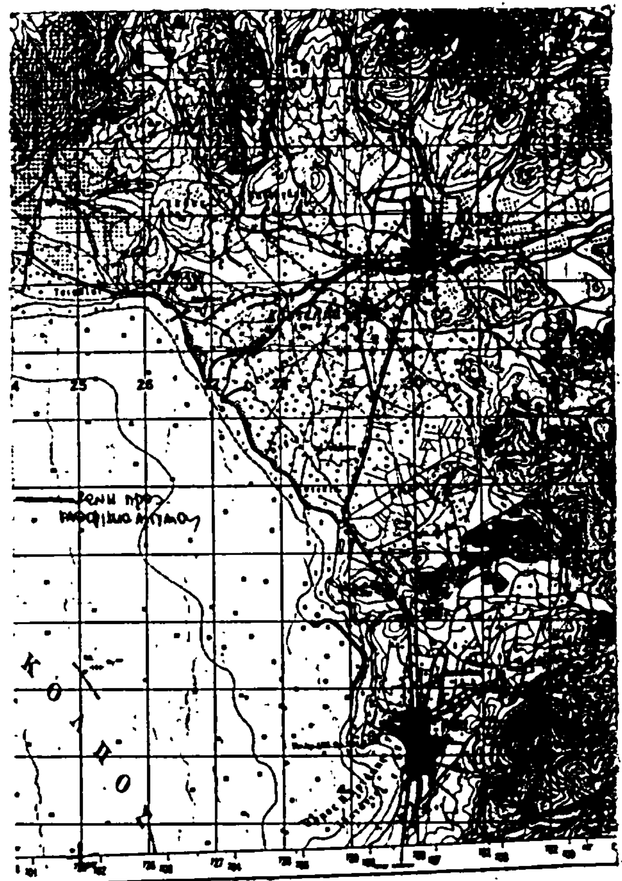

ΠΟΛΕΟΔΟΜΙΑ

ΑΠΟΦΑΣΕΙΣ

Αριθ. 371374/1172 (4)

Τροποποίηση του ρυμοτομικού σχεδίου Δήμου Δραπετσώνας με αναγνώριση της ιδιωτικής οδού Διογένους που βρίσκεται μεταξύ των οδών Αριστοτέλους και Δραπετσώνας.

Ο ΝΟΜΑΡΧΗΣ ΔΙΑΜΕΡΙΣΜΑΤΟΣ ΠΕΙΡΑΙΑ

Έχοντας υπόψη:


1. Το Ν. Δ/γμα της 17.7/16.8.1923.
2. Την παρ. 2 του άρθ. 4 του Ν. 622/1977.
3. Το Π. Δ/γμα 443/2.11.83 (ΦΕΚ (165/Α/83).
4. Το Ν. Δ/γμα 1147/72 περί Διοικήσεως Μείζονος Πρωτευούσης.
5. Την εγκύκλιο με αρ. Α. 7/13.1/17/11.12.72.
6. Το Π. Δ/γμα 910/77 περί οργανισμού Υ.Δ.Ε.
7. Το Ν. 1032/80 περί ΥΧΟΠ.
8. Τους Ν. 1232/82 και 1235/82.
9. Την Υπουργική Απόφαση 7524/1151/83, ΦΕΚ 767/Β'/1983.
10. Την με αρ. 9/82 Απόφαση του Δημ. Συμβουλίου Δραπετσώνας.
11. Την με αρ. 64/84 Γνωμοδότηση του Ν.Σ.Χ.Ο.Π. αποφασίζουμε:

Εγκρίνουμε την τροποποίηση του ρυμοτομικού σχεδίου Δήμου Δραπετσώνας με αναγνώριση της ιδιωτικής οδού Διογένους που βρίσκεται μεταξύ των οδών Αριστοτέλους και Δραπετσώνας και χαρακτηρισμό αυτής σαν πεζοδρόμου, όπως φαίνεται σημειωμένη με κόκκινη γραμμή στο με κλίμακα 1/500 τοπογραφικό διάγραμμα που συνοδεύει την απόφαση.

Η απόφαση αυτή να δημοσιευθεί στην Εφημερίδα της Κυβερνήσεως.

Πειραιάς, 13 Σεπτεμβρίου 1984

Ο Νομάρχης
Α. ΦΟΥΡΑΣ

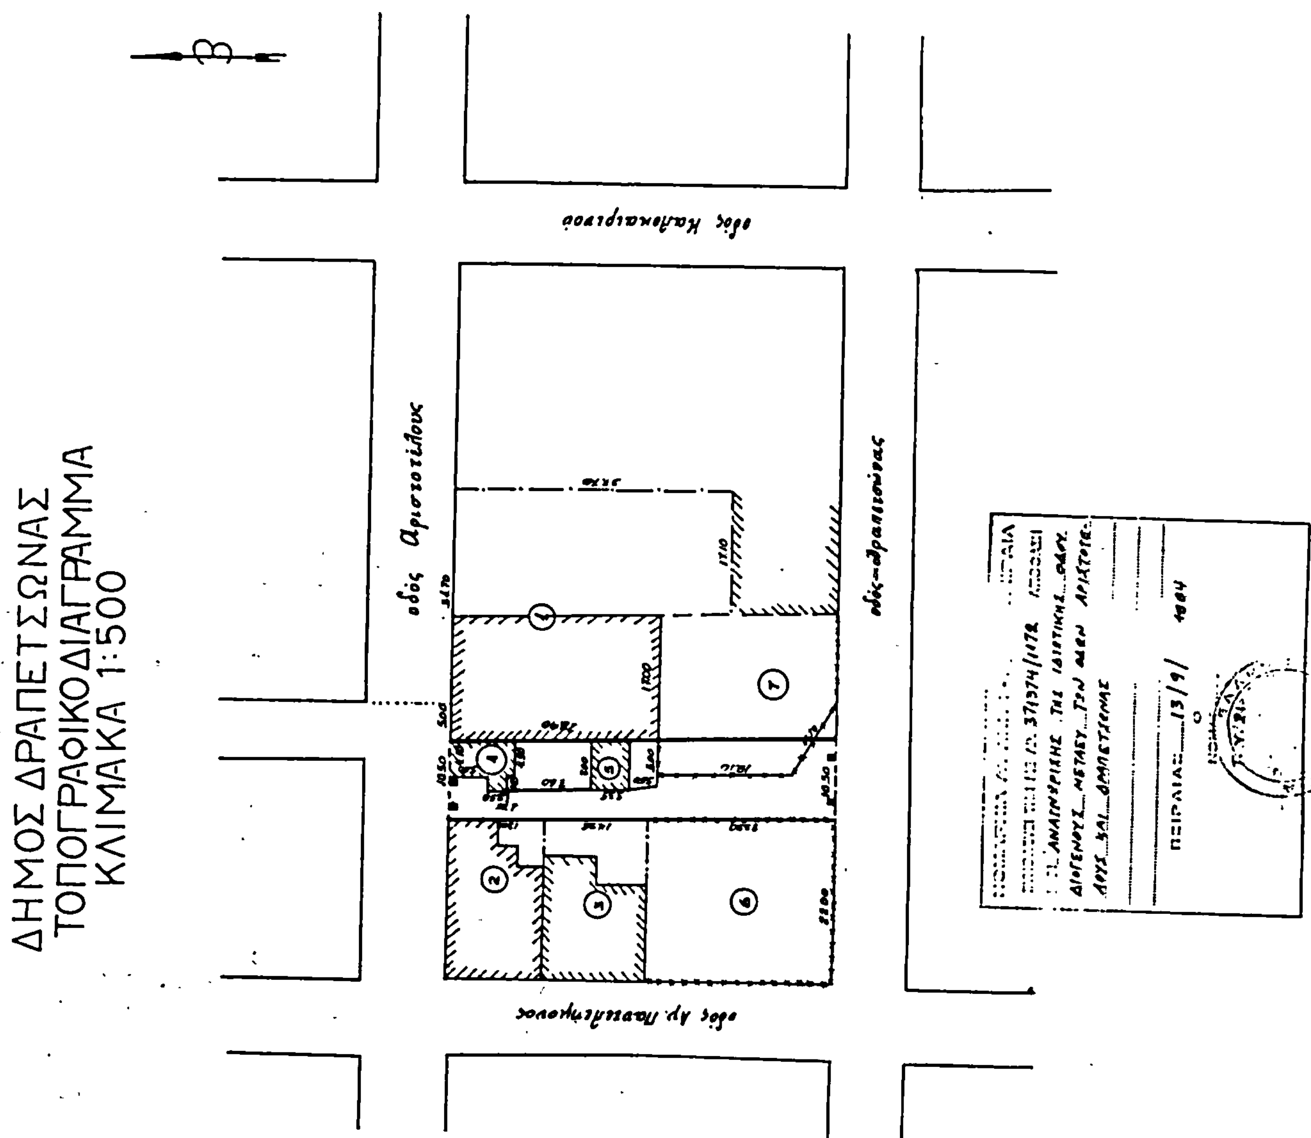

Αριθ. 7175 (5)

Τροποποίηση του ρυματομικού σχεδίου κοινότητας Βασιλικού Ευβοίας.

Ο ΝΟΜΑΡΧΗΣ ΕΥΒΟΙΑΣ

Έχοντας υπόψη:

1) Τις διατάξεις του Α.Ν. 314/68 «περί παροχής στον Υπ. Βορ. Ελλάδος και Νομάρχες αρμοδιοτήτων επί θεμάτων εγκρίσεως, επεκτάσεως και τροποποιήσεως σχεδίων πόλεων, κωμών, κλπ.» όπως τροποποιήθηκαν με το 1018/71 Ν.Δ.

2) Τις δ/ξεις του από 17.7.23 Ν.Δ., του Ν.Δ. 305/47 και του Ν.Δ. 690/48 «περί σχεδίων πόλεων διατάξεων».

3) Το από 24.5.75 ρυμοτομικό σχέδιο Βασιλικού.

4) Την 76/84 απόφαση του Κοινοτικού Συμβουλίου Βασιλικού.

5) Την από 4.7.84 εισήγηση Προϊσταμένης του Τ.Π. και Π.Ε.

6) Την 9/24/2.8.84 γνωμοδότηση ΣΧΟΠ, αποφασίζουμε:

Εγκρίνουμε την τροποποίηση του ρυμ/κού σχεδίου Βασιλικού που αφορά την κατάργηση τμήματος της μεταξύ των ΟΤ 262 και 263 οδού Χρυσανθέμων, όπως φαίνεται στο θεωρημένο από τη Προϊσταμένη Τ.Π. Π.Ε. τοπογραφικό με σκοπό την προβολή και αξιοποίηση των ευρεθέντων αρχαιοτήτων, καθώς και τη διαμόρφωση του χώρου.

Η παρούσα να ισχύσει από την ημερομηνία υπογραφής της και να δημοσιευθεί στη Εφημ. της Κυβερνήσεως.

Χαλκίδα, 17 Σεπτεμβρίου 1984

Ο Νομάρχης

ΕΥΓ. ΚΟΝΤΟΜΑΡΗΣ

Συνοδεύει την 7135/04 Απόφ. Νομ. Ευβοίας.
251
252
261
262
263
264
269
301
302
πλατεία
ΚΛΙΜΑΞ 1:500
ΠΑΤΤΑΣ ΚΩΝΣΤΑΝΤΙΝΟΣ

Αριθ. Οίκ. 33825 (6)

Χαρακτηρισμός τυφλού οικοπέδου ως οικοδομήσιμου, στο Ν. Θεσ/νίκης.

Ο ΝΟΜΑΡΧΗΣ ΘΕΣΣΑΛΟΝΙΚΗΣ

Έχοντας υπόψη:

1) Τις διατάξεις: α) του από 17.7.23 Ν.Δ. «Περί σχεδίων πόλεων, κωμών και συνοικισμών του Κράτους και ανεγέρσεως αυτών» άρθρα 143—45 παρ. 5 και Ν. 651/1977 άρθρο 6 ΦΕΚ 207 Α'/27.7.77, β) του Β.Δ. 712/1970. όπως τροποποιήθηκε με τα 677/71 και 198/72 Β.Δ., γ) του Ν. 3200/1955 «περί διοικητικής αποκεντρώσεως» όπως έχει συμπληρωθεί και τροποποιηθεί μεταγενέστερα.

2) Την από 21.6.84 αίτηση του Γεωργίου Μπαντέκα, με την οποία ζητείται ο χαρακτηρισμός του τυφλού οικοπέδου του ως οικοδομήσιμου.

3) Το υπ' αριθ. 26851/24.7.84 συμβόλαιο του συμβολαιογράφου Θεσ/νίκης Ιωάννου Λιάτσου και το 2709/20.3.84 πιστοποιητικό Δήμου Ευόσμου, από το οποίο προκύπτει ότι το οικόπεδο υπό στοιχεία Α—Β'—Γ'—Δ—Α προϋφίσταται του Δ/τος ρυμοτομίας και έχει αποκλεισθεί από τις οδούς του εγκεκριμένου σχεδίου.

4) Το τοπογραφικό διάγραμμα του τοπ/φου Μηχ/κού Ανδρέα Κυριαζή απο το οποίο προκύπτει ότι το οικόπεδο δεν μπορεί με τακτοποίηση να αποκτήσει το απαιτούμενο πρόσωπο σε εγκεκριμένη οδό.

5) Το από 4.4.79 ΦΕΚ 271/15.5.79 Δ/γμα ρυμοτομίας της περιοχής.

6) Το Ν. 1337/14.3.83, αποφασίζουμε:

Χαρακτηρίζουμε οικοδομήσιμο το υπό στοιχεία Α—Β—Γ—Δ—Α οικόπεδο το οποίο απεικονίζεται στο τοπογραφικό δ/γμα που συνοδεύει την παρούσα με τους εξής όρους:

1. Όροφοι 2.
2. Συντελεστής δόμησης 1,0.
3. Ποσοστό κάλυψης 50%.
4. Μέγιστο ύψος 8.
5. Ελάχιστη τηρητέα απόσταση από το εμπρόσθιο όριο Α—Β 2,50 μέτρα από το πλάγιο όριο Β—Γ 1,50 μέτρο.

Η απόφαση αυτή που ισχύει από την κοινοποίησή της στους παραλήπτες να δημοσιευθεί στην Εφημερίδα της Κυβερνήσεως.

Θεσ/νίκη, 18 Σεπτεμβρίου 1984

Ο Νομάρχης

ΛΥΚΟΥΡΓΟΣ ΣΑΚΕΛΛΑΡΗΣ

ΟΔΟΣ ΚΟΡΥΤΣΑΣ

ΠΕΖΟΔΡΟΜΟΣ ΚΥΡΟΥ

ΤΟΠΟΓΡΑΦΙΚΟ ΔΙΑΓΡΑΜΜΑ

ΚΛΙΜΑΞ 1:200

ΑΠΟ ΤΟ ΕΘΝΙΚΟ ΤΥΠΟΓΡΑΦΕΙΟ